


DETAL WYWINIĘCIA PAPY

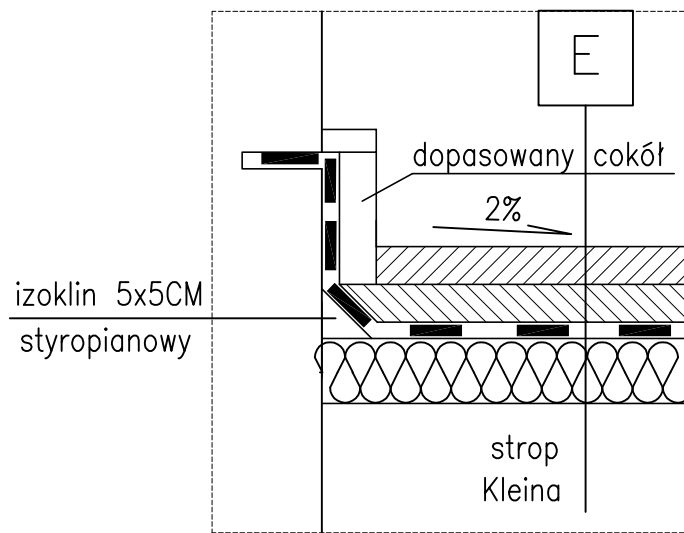

E
plyta z piaskowca
szlichta cementowa
papa termozgrzewalna SBS 2warstwy
emulsja gruntująca
styropian ekstrudowany

BIURO INŻYNIERSKIE - ANTOSIK Ciszewska 3/4 02-443 Warszawa tel. 863 72 83				
Nazwa obiektu		PAŁAC W JABŁONNIE		
adres obiektu		05-110 JABŁONNA, UL. MODLIŃSKA 105		
Temat projektu		Projekt izolacji przeciwwilgociowej murów piwnic i fundamentów wraz z ociepleniem.		
Tytuł rysunku		DETAL WYWINIĘCIA PAPY NA WSCHODNIM I ZACHODNIM TARASIE		
Faza projektu		budowlano-wykonawcza		Branża Konstrukcja
Projektował	mgr inż. Ludomir Antosik		04.2014	Skala 1:20
	dr inż. Milada Suwalska-Antosik 481/66			
	inż. Kamil Górecki			
Sprawdził	dr inż. Jan Antosik St-762/83		04.2014	Nr rys. 17
	Nr upr.	Podpisy	Data	