

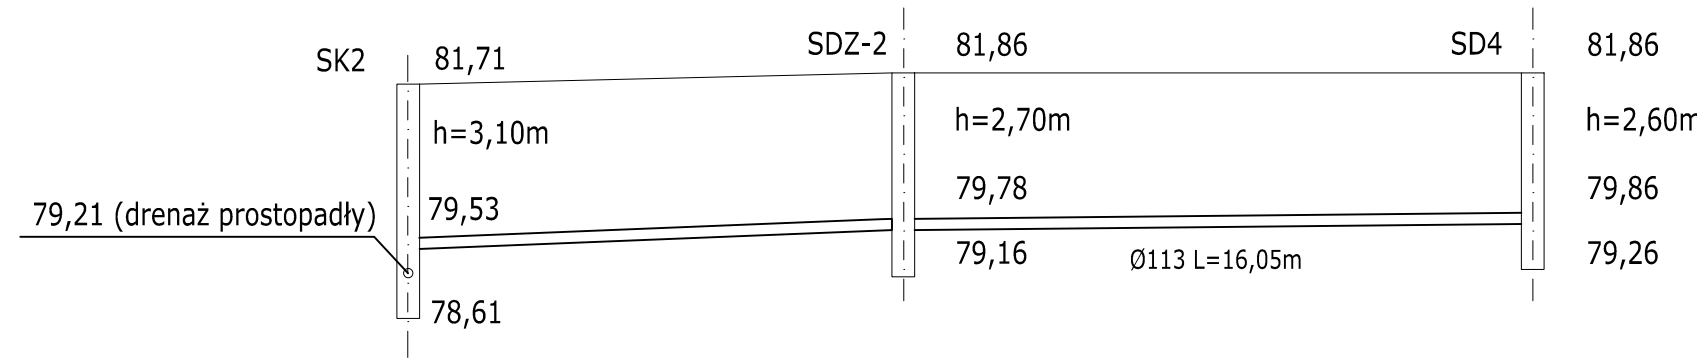
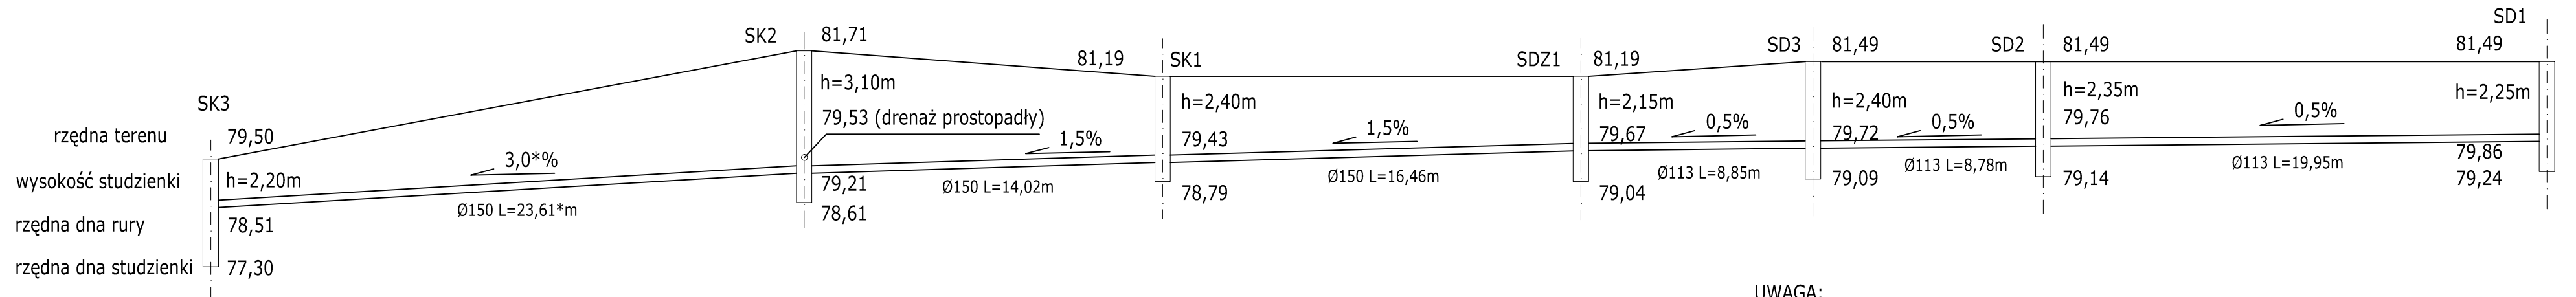


ROZWIĘCIE DRENAŻU 1:  $\frac{100}{200}$

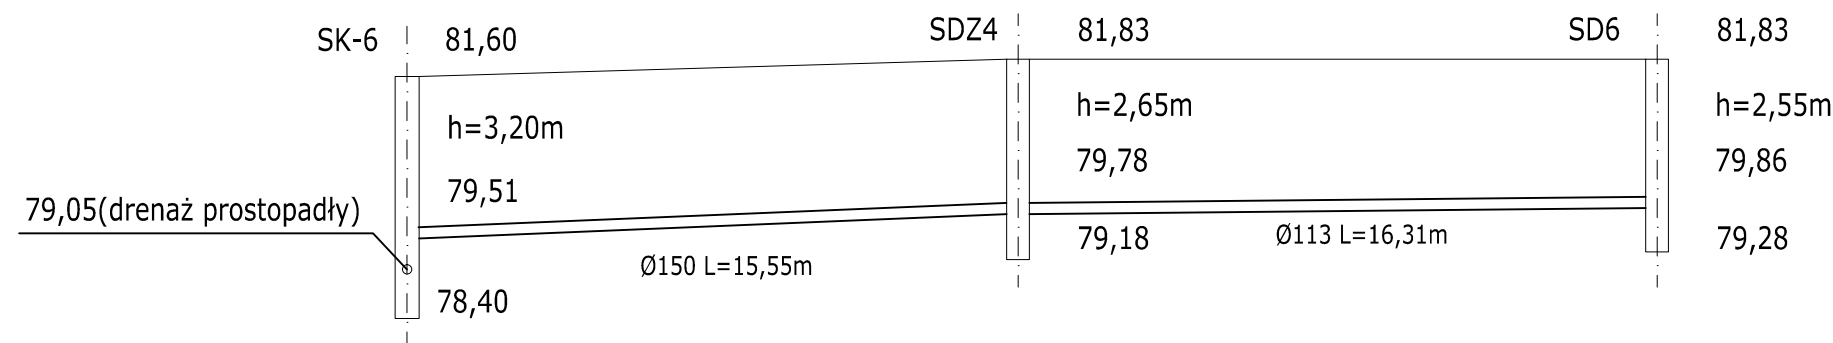

UWAGA:  
Wymiary sprawdzić w naturze. W przypadku niezgodności skontaktować się z projektantem.

Użyć elementów systemowych WAVIN LUB NIEGORSZYCH.  
ZASTOSOWAĆ RURY DRENAŻOWE Z FILTREM Z WŁÓKNA KOKOSOWEGO

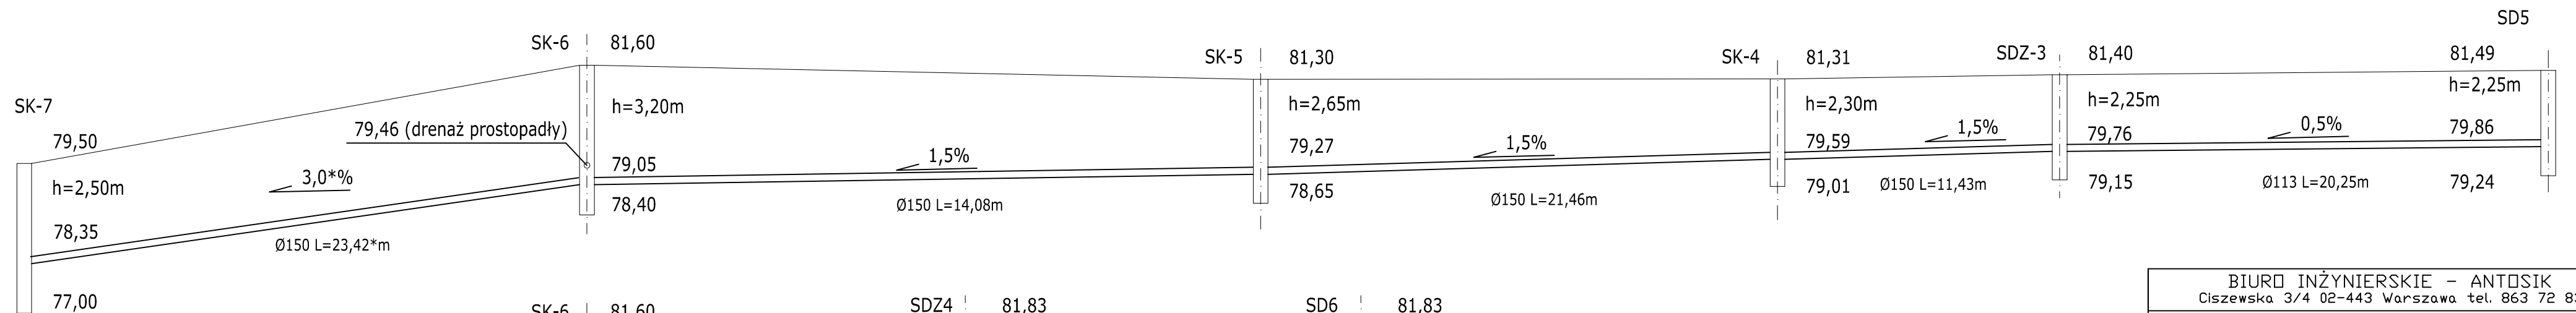

BIURO INŻYNIERSKIE - ANTOSIK				
Ciszewska 3/4 02-443 Warszawa tel. 863 72 83				
Nazwa obiektu	PALAC W JABŁONNIE			
adres obiektu	05-110 JABŁONNA, UL. MODLIŃSKA 105			
Tenat projektu	Projekt izolacji przeciwwilgociowej murów piwnic i fundamentów wraz z ociepleniem.			
Tytuł rysunku	Rozwinięcie drenażu.			
Faza projektu	budowlano-wykonawcza	Branża	Architektura Konstrukcja	
Projektował	mgr inż. Ludomir Antosik			Skala 1:200
	dr inż. Miłada Suwalska-Antosik	481/66	04.2014	
	inż. Kamil Górecki			
Sprawdził	dr inż. Jan Antosik	St-762/83	04.2014	Nr rys. 21
		Nr upr.	Podpisy	