



PARAPET

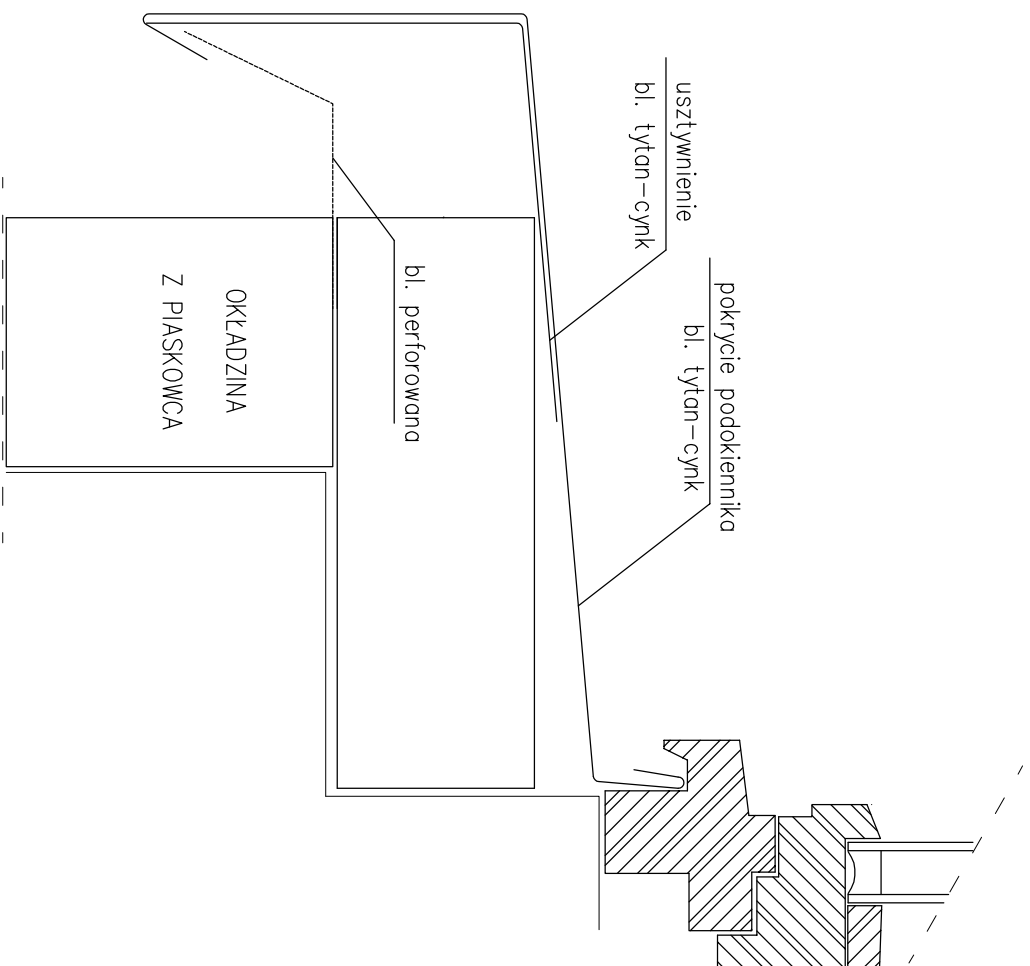

OSŁONA GZYMSU

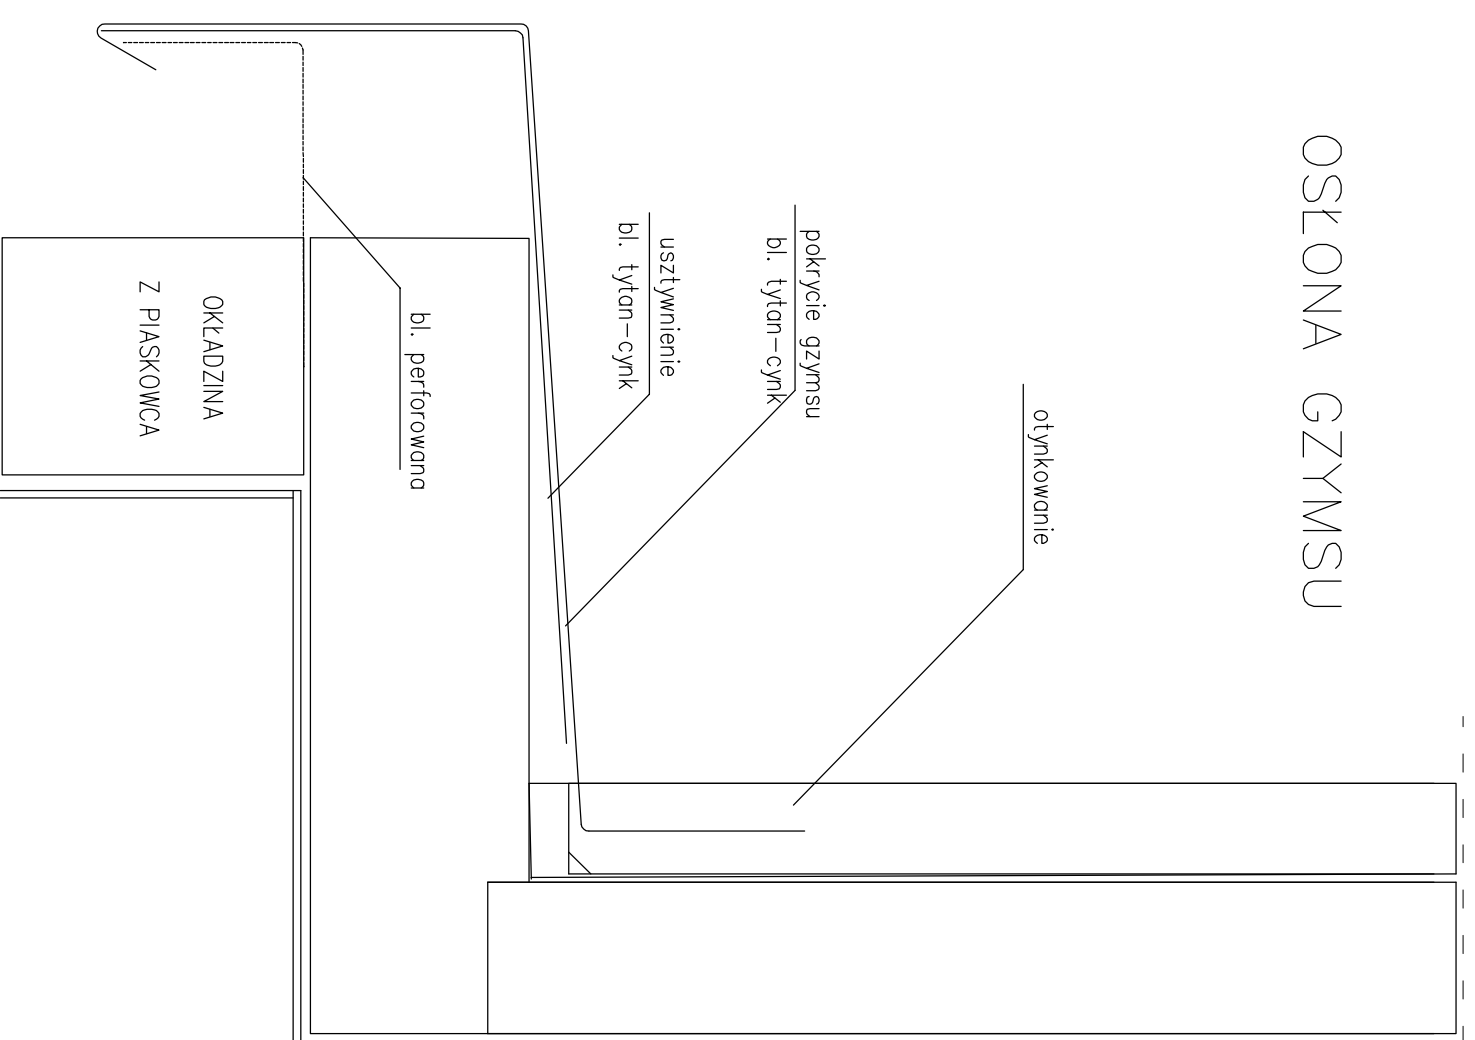

BIURO INŻYNIERSKIE - ANTOSIK
Ciszewska 3/4 02-443 Warszawa tel. 863 72 83

Nazwa obiektu: PALAC W JABŁONNIE
adres obiektu: 05-110 JABŁONNA, UL. MODLIŃSKA 105

Temat projektu: Projekt izolacji przeciwwilgociowej murów piwnic i fundamentów wraz z ociepleniem.

Tytuł rysunku: Drobka blacharska - parapet, osłona gzymsu.

Faza projektu: budowlano-wykonawcza. Branża: Architektura Konstrukcyjna

Projektował	mgr inż. Ludomił Antosik		04.2014	Skala
	dr inż. Miłoda Szwalska-Antosik	481/66		—
	inż. Kamil Górecki			—

Sprawdził	dr inż. Jan Antosik	St-762/83	04.2014	Nr rys.
				8

	Nr upr.	Podpis	Data
--	---------	--------	------