



PARAPET

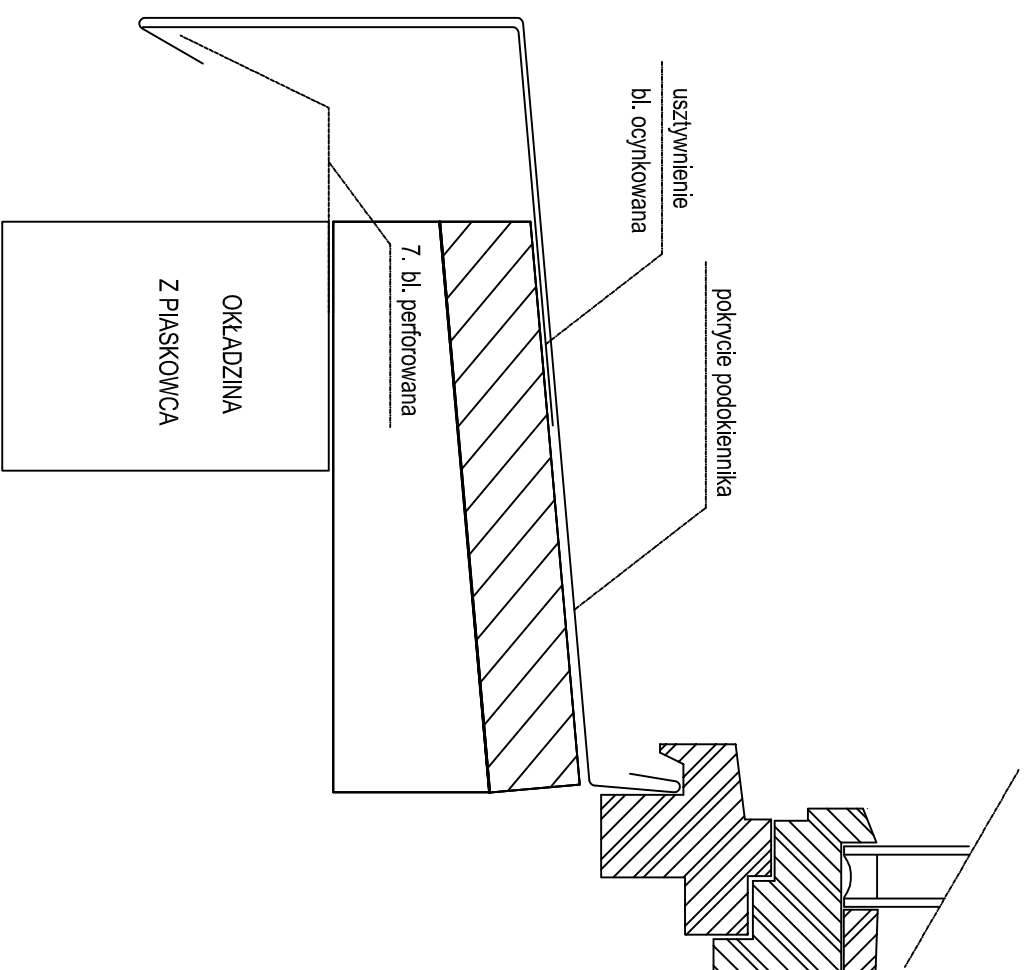

OSŁONA GZYMSU

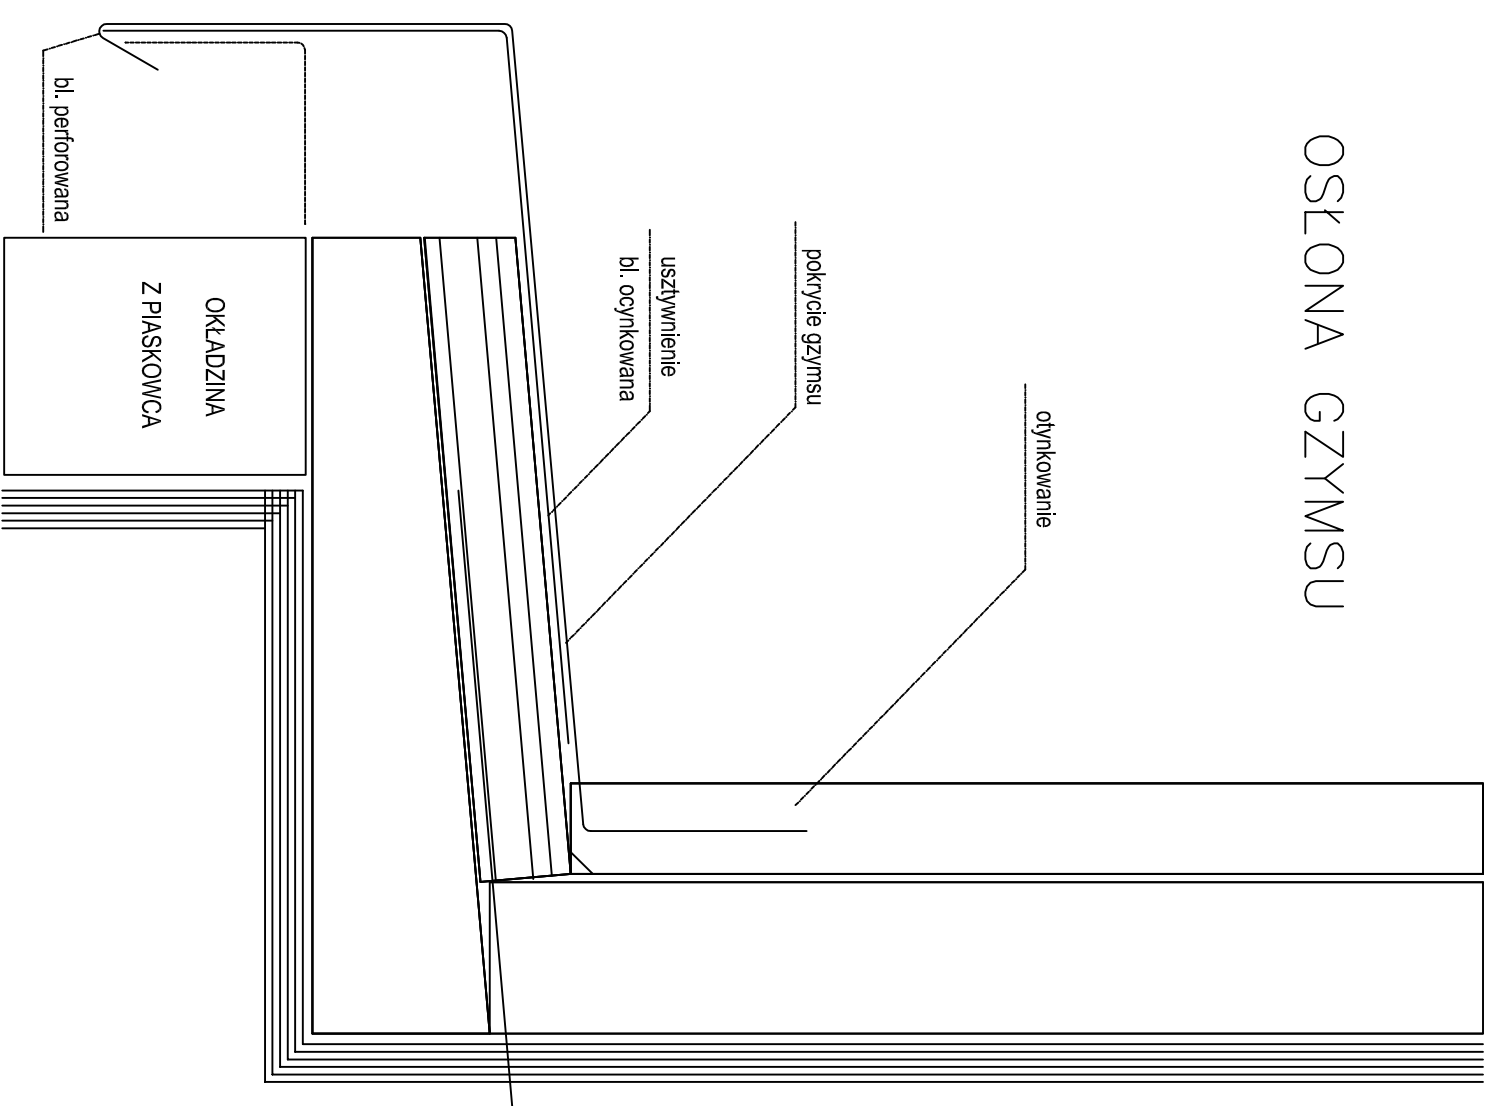

BIURO INŻYNIERSKIE - ANTOSIK
Ciszewska 3/4 02-443 Warszawa tel. 863 72 83

Nazwa obiektu: PALAC W JABŁONNIE
adres obiektu: 05-110 JABŁONNA, UL. MODLIŃSKA 105

Temat projektu: Projekt izolacji przeciwwilgociowej murów piwnic i fundamentów wraz z ociepleniem.

Tytuł rysunku: Doróbka blacharska - parapet, osłona gzymsu.

Faza projektu		budowlano-wykonawcza.		Branża		Architektura	
Projektował		mgr inż. Ludomił Antosik		Konstrukcja		Skala	
inż. Miłoda Szwalska-Antosik		481/66				04.2014	
Sprawdził		inż. Kamil Górecki				---	
dr inż. Jan Antosik		St-762/83				04.2014	
Nr upr.		Podpisy		Data		Nr rys.	
						8	